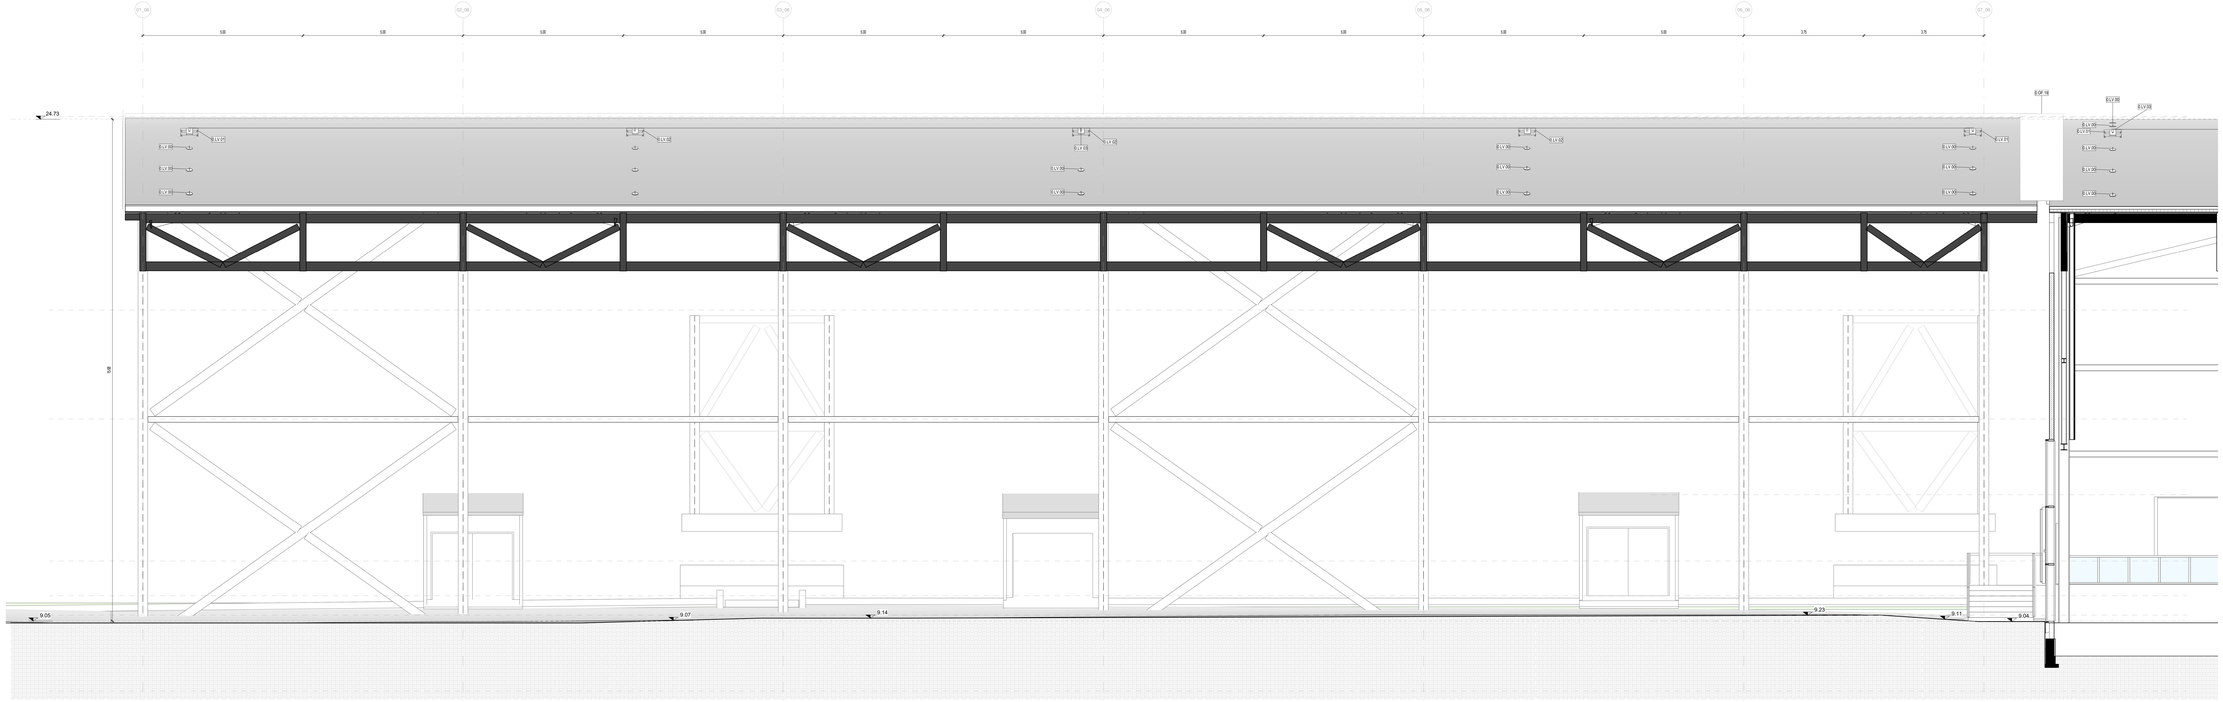


Pensilina Airside - Sezione A-A

Scala 1 : 50

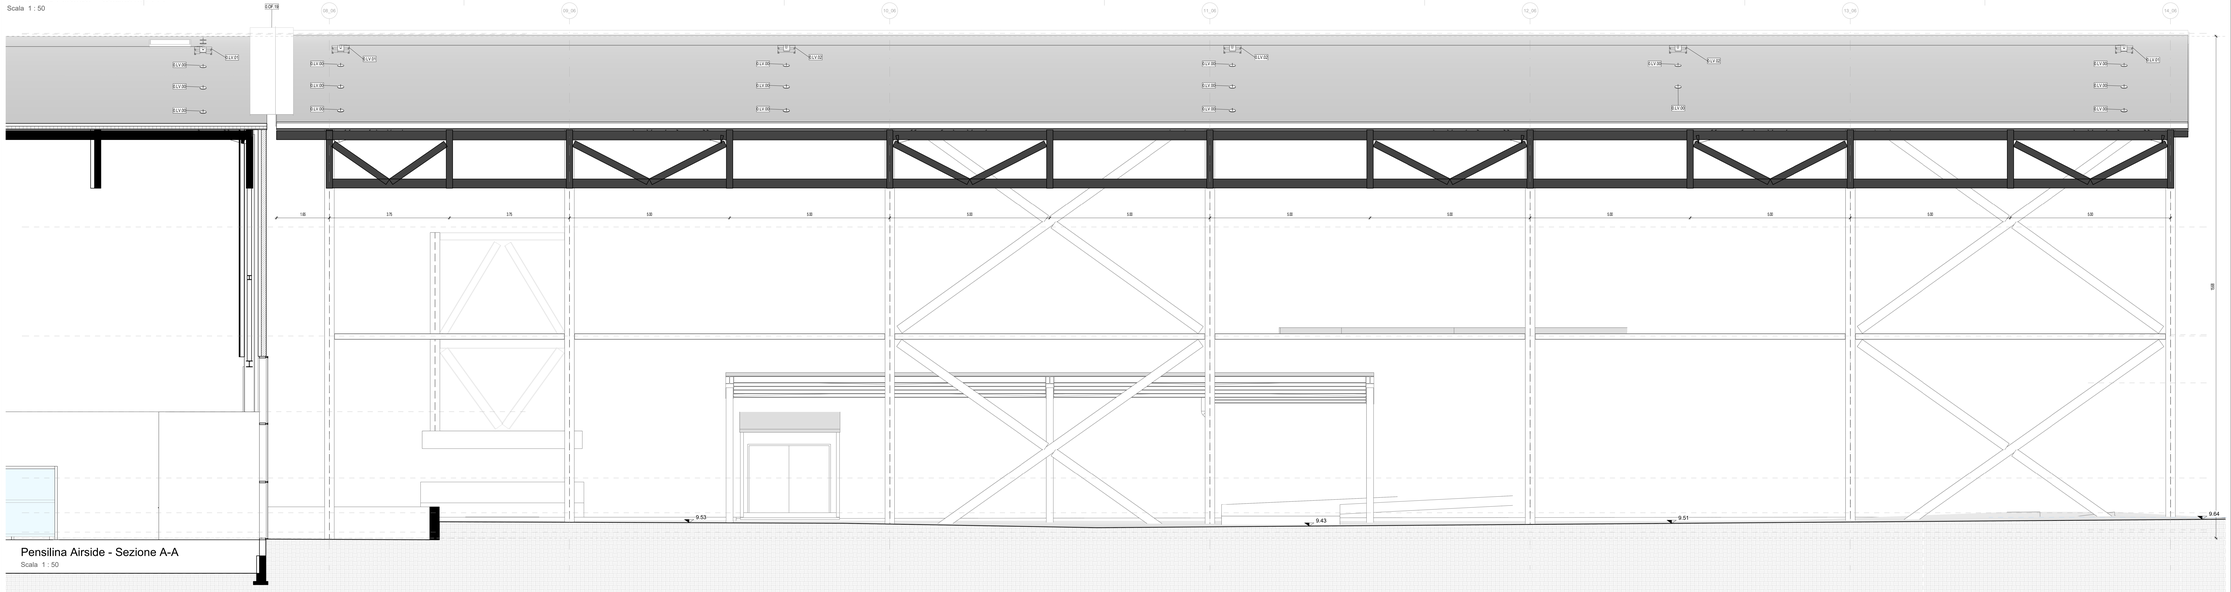


Pensilina Airside - Sezione A-A

Scala 1 : 50

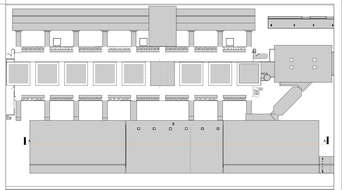

## LEGENDA GRAFICA

| | | | | | |
|---|---|---|---|---|---|
| 0.00 | QUOTA FINITO PIANTA | | ASSE STRUTTURALE | | LINEA DOGANALE |
| C.0.00 | QUOTA FINITO SEZIONE | | DIMENSIONE LINEARE | | LINEA DI PENDENZA |

XXX XXX — Nome Locale
101 — Numero Locale
R.n — Area
R.n — Altezza non definitiva
F — Finiture Locale

ETICHETTA PORTE dimensione netta

ETICHETTA MURI

INDICAZIONE INGRESSO

INDICAZIONE NORD

Gli elementi campiti in arancione sono previsti in progetto ma esclusi in appalto.

**Area non soggetta ad intervento**
Locali esclusi dall'intervento in appalto

**Area a rustico**
Locali consegnati a rustico

**Pavimentazione esistente**
Pav. esclusa dall'intervento in appalto

## CAPOSALDO FISSO

CAPOSALDO FISSO: N/S 4307454.7332; E/O 607969.8611; QUOTA ALTIM. 9.00

## DISPOSITIVI DI SICUREZZA

0.LV.01 PUNTO SINGOLO DI ANCORAGGIO ESTREMITA'

0.LV.02 PUNTO SINGOLO DI ANCORAGGIO

0.LV.03 FUNE IN ACCIAIO

0.LV.00 PUNTO SINGOLO DI ANCORAGGIO

N.B. Per la definizione di tutti gli elementi strutturali ed impiantistici si rimanda ai relativi elaborati

1m 2m 5m 10m

Ente Nazionale per l'Aviazione Civile

# AEROPORTO CIVILE DI LAMEZIA TERME (CZ)

LOTTO L1 - Sviluppo aerostazione passeggeri
CUP: H84G22000030009
LOTTO L2 - Interventi per la security e la digitalizzazione
CUP: H86G22000280002
LOTTO L6 - Potenziamento delle reti di sottoservizi e impianti tecnologici
CUP: H84G22000060009

## PROGETTO ESECUTIVO

LOTTO 1

ARCHITETTURA - STATO DI PROGETTO - AMBITO 06
Pensilina Airside - Sezione A-A


GRUPPO DI PROGETTAZIONE
Raggruppamento Temporaneo di Professionisti

Direttore Tecnico e Responsabile integrazione prestazioni specialistiche: ing. Filippo Bruscia
Geologia: dott. Emanuele Fresia
Progettazione strutture: ing. Alessandro Cacciatori
Project Manager: ing. Emanuela Perna
CSP: arch. Elisabetta Fusco

Direttore Tecnico: ing. Gianbattista Parrotti
Progettazione Specialistica Impianti:
ing. Marco Bergamo
P.I. Daniele Tagliv
ing. Enrico Facchinetti

AERTEC
Direttore tecnico: ing. Aeronautico Carlos Berenguer Lopez
Responsabile esterno di trasporto:
ing. Pedro Tena Cadierno

VALLE 3.0
Direttore tecnico: arch. Emanuela Valle
Progettazione architettonica:
arch. Maria Camilla Valle
arch. Leonardo Giovannozzi

incide
Direttore tecnico e progettazione strutturale:
ing. Gianluca Valentini
Coordinatore progettazione strutture
ing. Matteo Paparozzi


| CODICE ELABORATO | | | | | | | | | REVISIONE | | | |
|---|---|---|---|---|---|---|---|---|---|---|---|---|
| Fase | Lotto | Ambito | Disciplina | Tipo | Numero | Rev | Scala | | Id. | Data | Descrizione | |
| E | L1 | 06 | ARC | SZ | 01 | A | As indicated | | 1 | | | |
| | | | | | | | | | 2 | | | |
| | | | | | | | | | 3 | | | |
NOME FILE: A01SP-E-L1-06-ARC-SZ-01-A.dwg

REDAZIONE: M.D. VALLE 3.0

Visto del Committente: **Società Aeroportuale Calabrese S.p.A.**

INTERVENTO FACENTE PARTE DEL
Contratto Istituzionale di Sviluppo
"CIS VOLARE"

IL RESPONSABILE DEL PROCEDIMENTO
ing. Ferdinando Saracco

IL POST HOLDER DI AREA
OPERATIONAL POST HOLDER MANAGER: Enrico Parrella
PASSENGER EXPERIENCE Vanessa Sciff, Sabrina Milano
PH PROGETTAZIONE: Ferdinando Saracco

Approvazione **ENAC**: